



GEMEINDE

WILLMARS

Körperschaft des öffentlichen Rechts

In der Gemarkung Willmars müssen Gräben geräumt/ausgebaggert werden. Die zu reinigenden Flächen von insgesamt ca. 3.370 m sind nachfolgend aufgeführt und in der Anlage markiert.

Durchzuführende Arbeiten sind Bankette mit Gefälle Richtung Graben abziehen, Graben ausputzen bis auf Rollierung/Halbschale bzw. auf die ursprüngliche Tiefe. Alle anfallenden Kosten/Positionen/Flächen sind in das Pauschalangebot einzupreisen (z.B. auch Entsorgung). Nachträglich eingereichte Kosten werden nicht erstattet.

Altenmark	ca. 1.150 m
Birksmühlenweg	ca. 500 m
Stückweg	ca. 400 m
Seifertsweg	ca. 320 m
Röte	ca. 1.000 m
Lappichstraße	Vorflutbecken

Falls Interesse an der Ausführung besteht, geben Sie bitte eine schriftliche Mitteilung unter Angabe des Pauschalpreises inkl. MWSt bis zum **31.07.2025** an das Bauamt der Verwaltungsgemeinschaft Ostheim, Marktstr. 24, 97645 Ostheim v.d.Rhön bzw. an bauamt@ostheim.de. Gerne kann auch dieses Formblatt (verfügbar auf der Homepage) verwendet werden.

Voß
Erster Bürgermeister

Interessenbekundung Gräben räumen Gemarkung Willmars gemäß Aushang

Abgabe 31.07.2025!

Name, Anschrift, Telefonnummer/E-Mail-Adresse für Rückfragen

Pauschalangebot in € inkl. MWSt _____ €

Ort, Datum, Unterschrift




100 200 300 400 m

Maßstab 1:4000



Erstellt von:

17.07.2025

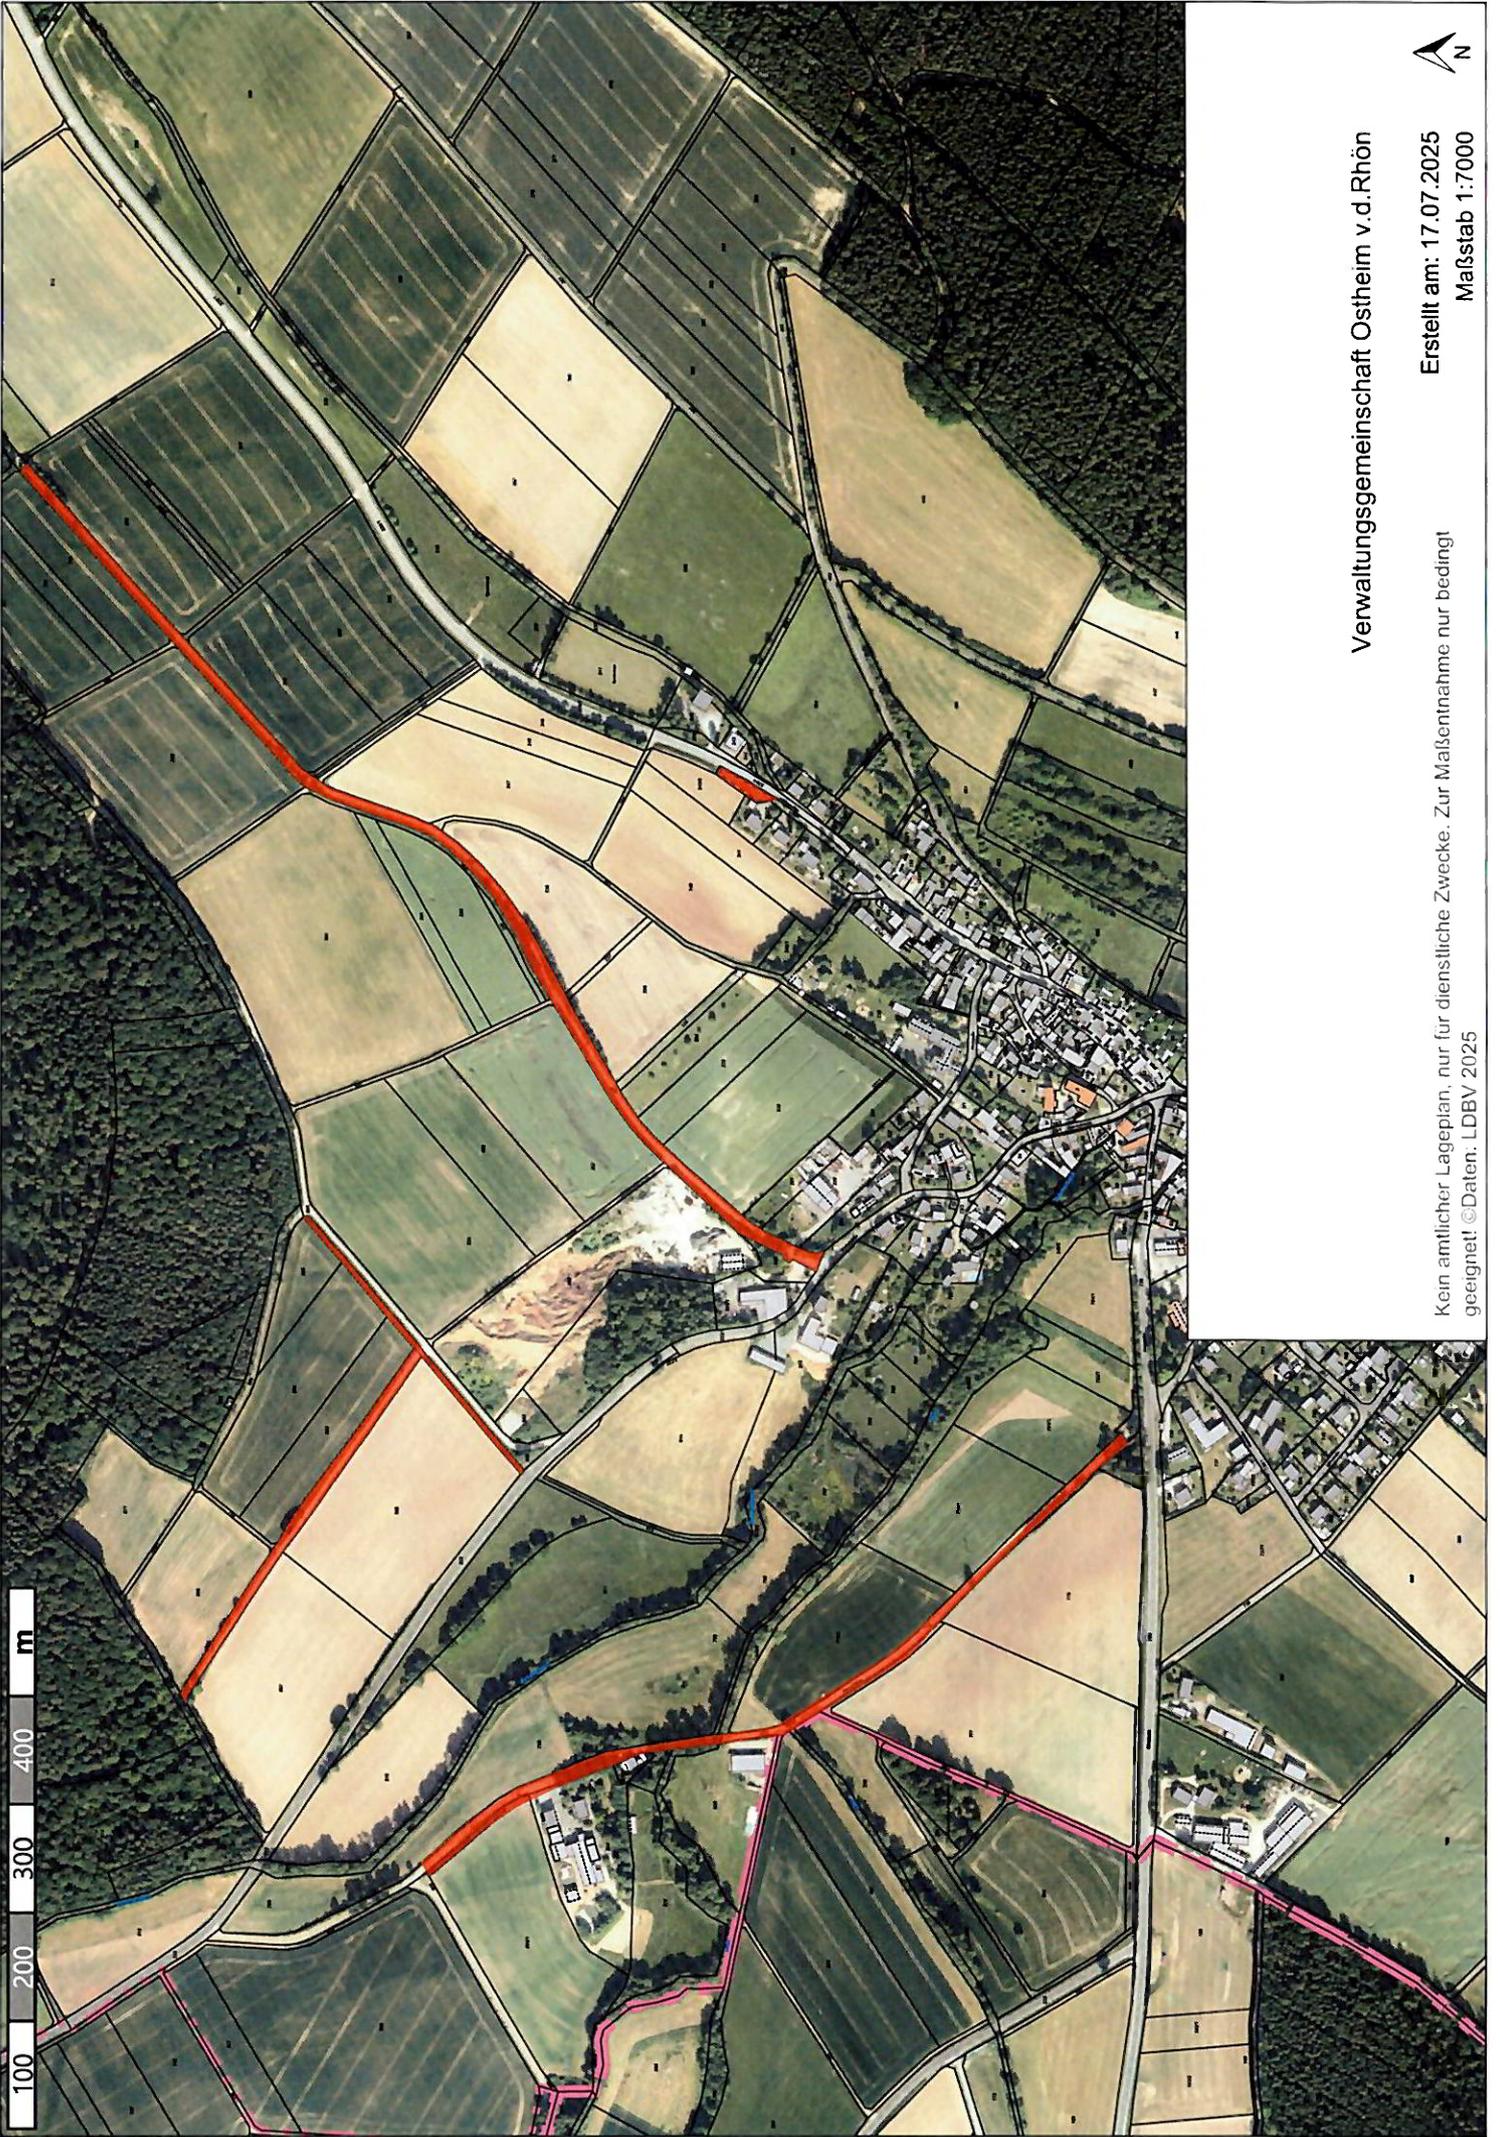

Verwaltungsgemeinschaft Ostheim v.d.Rhön

Erstellt am: 17.07.2025
Maßstab 1:7000

Kein amtlicher Lageplan, nur für dienstliche Zwecke. Zur Maßentnahme nur bedingt geeignet! ©Daten: LDBV 2025

