



Schnitt M1:250

geplante Wohnbaufläche

bestehende Wohnbaufläche

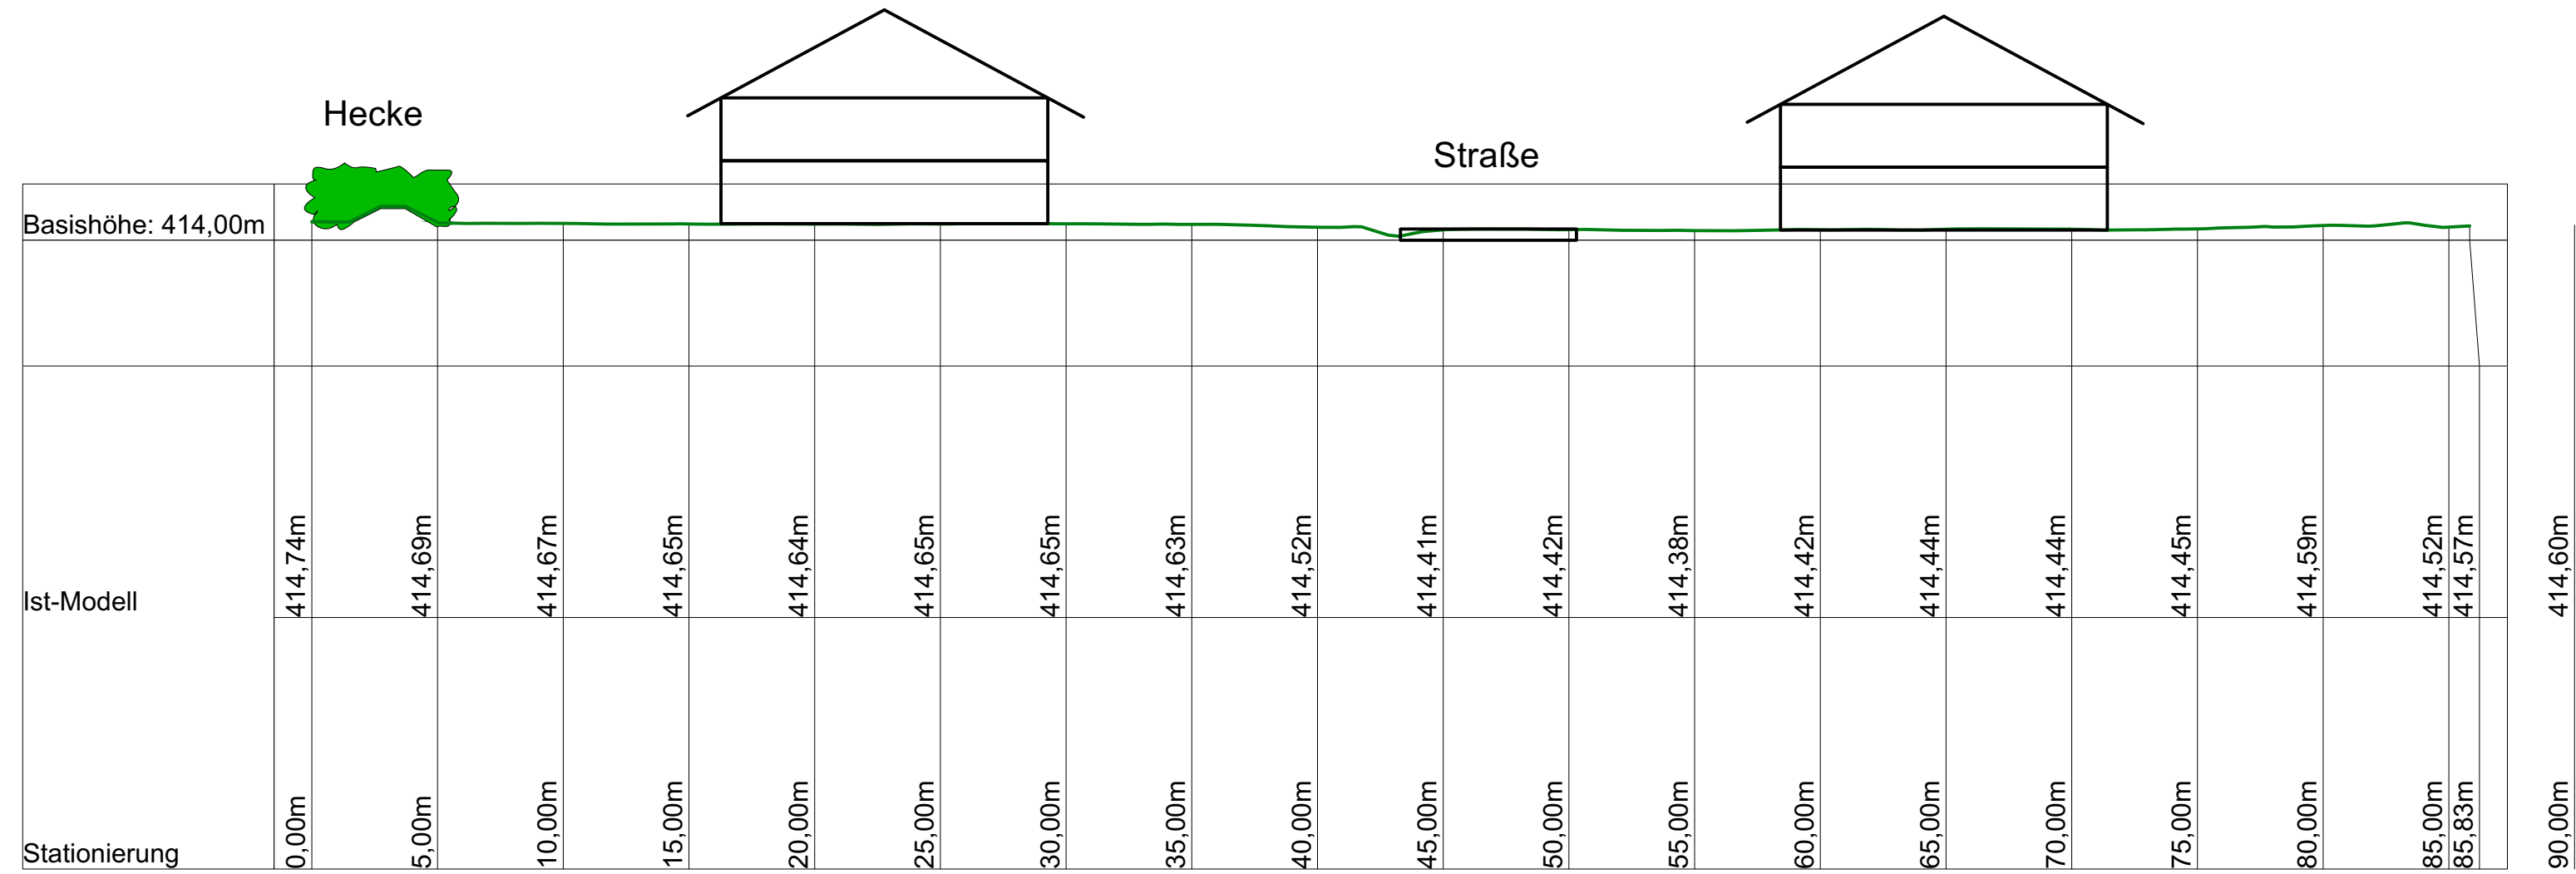

Übersicht M1:500

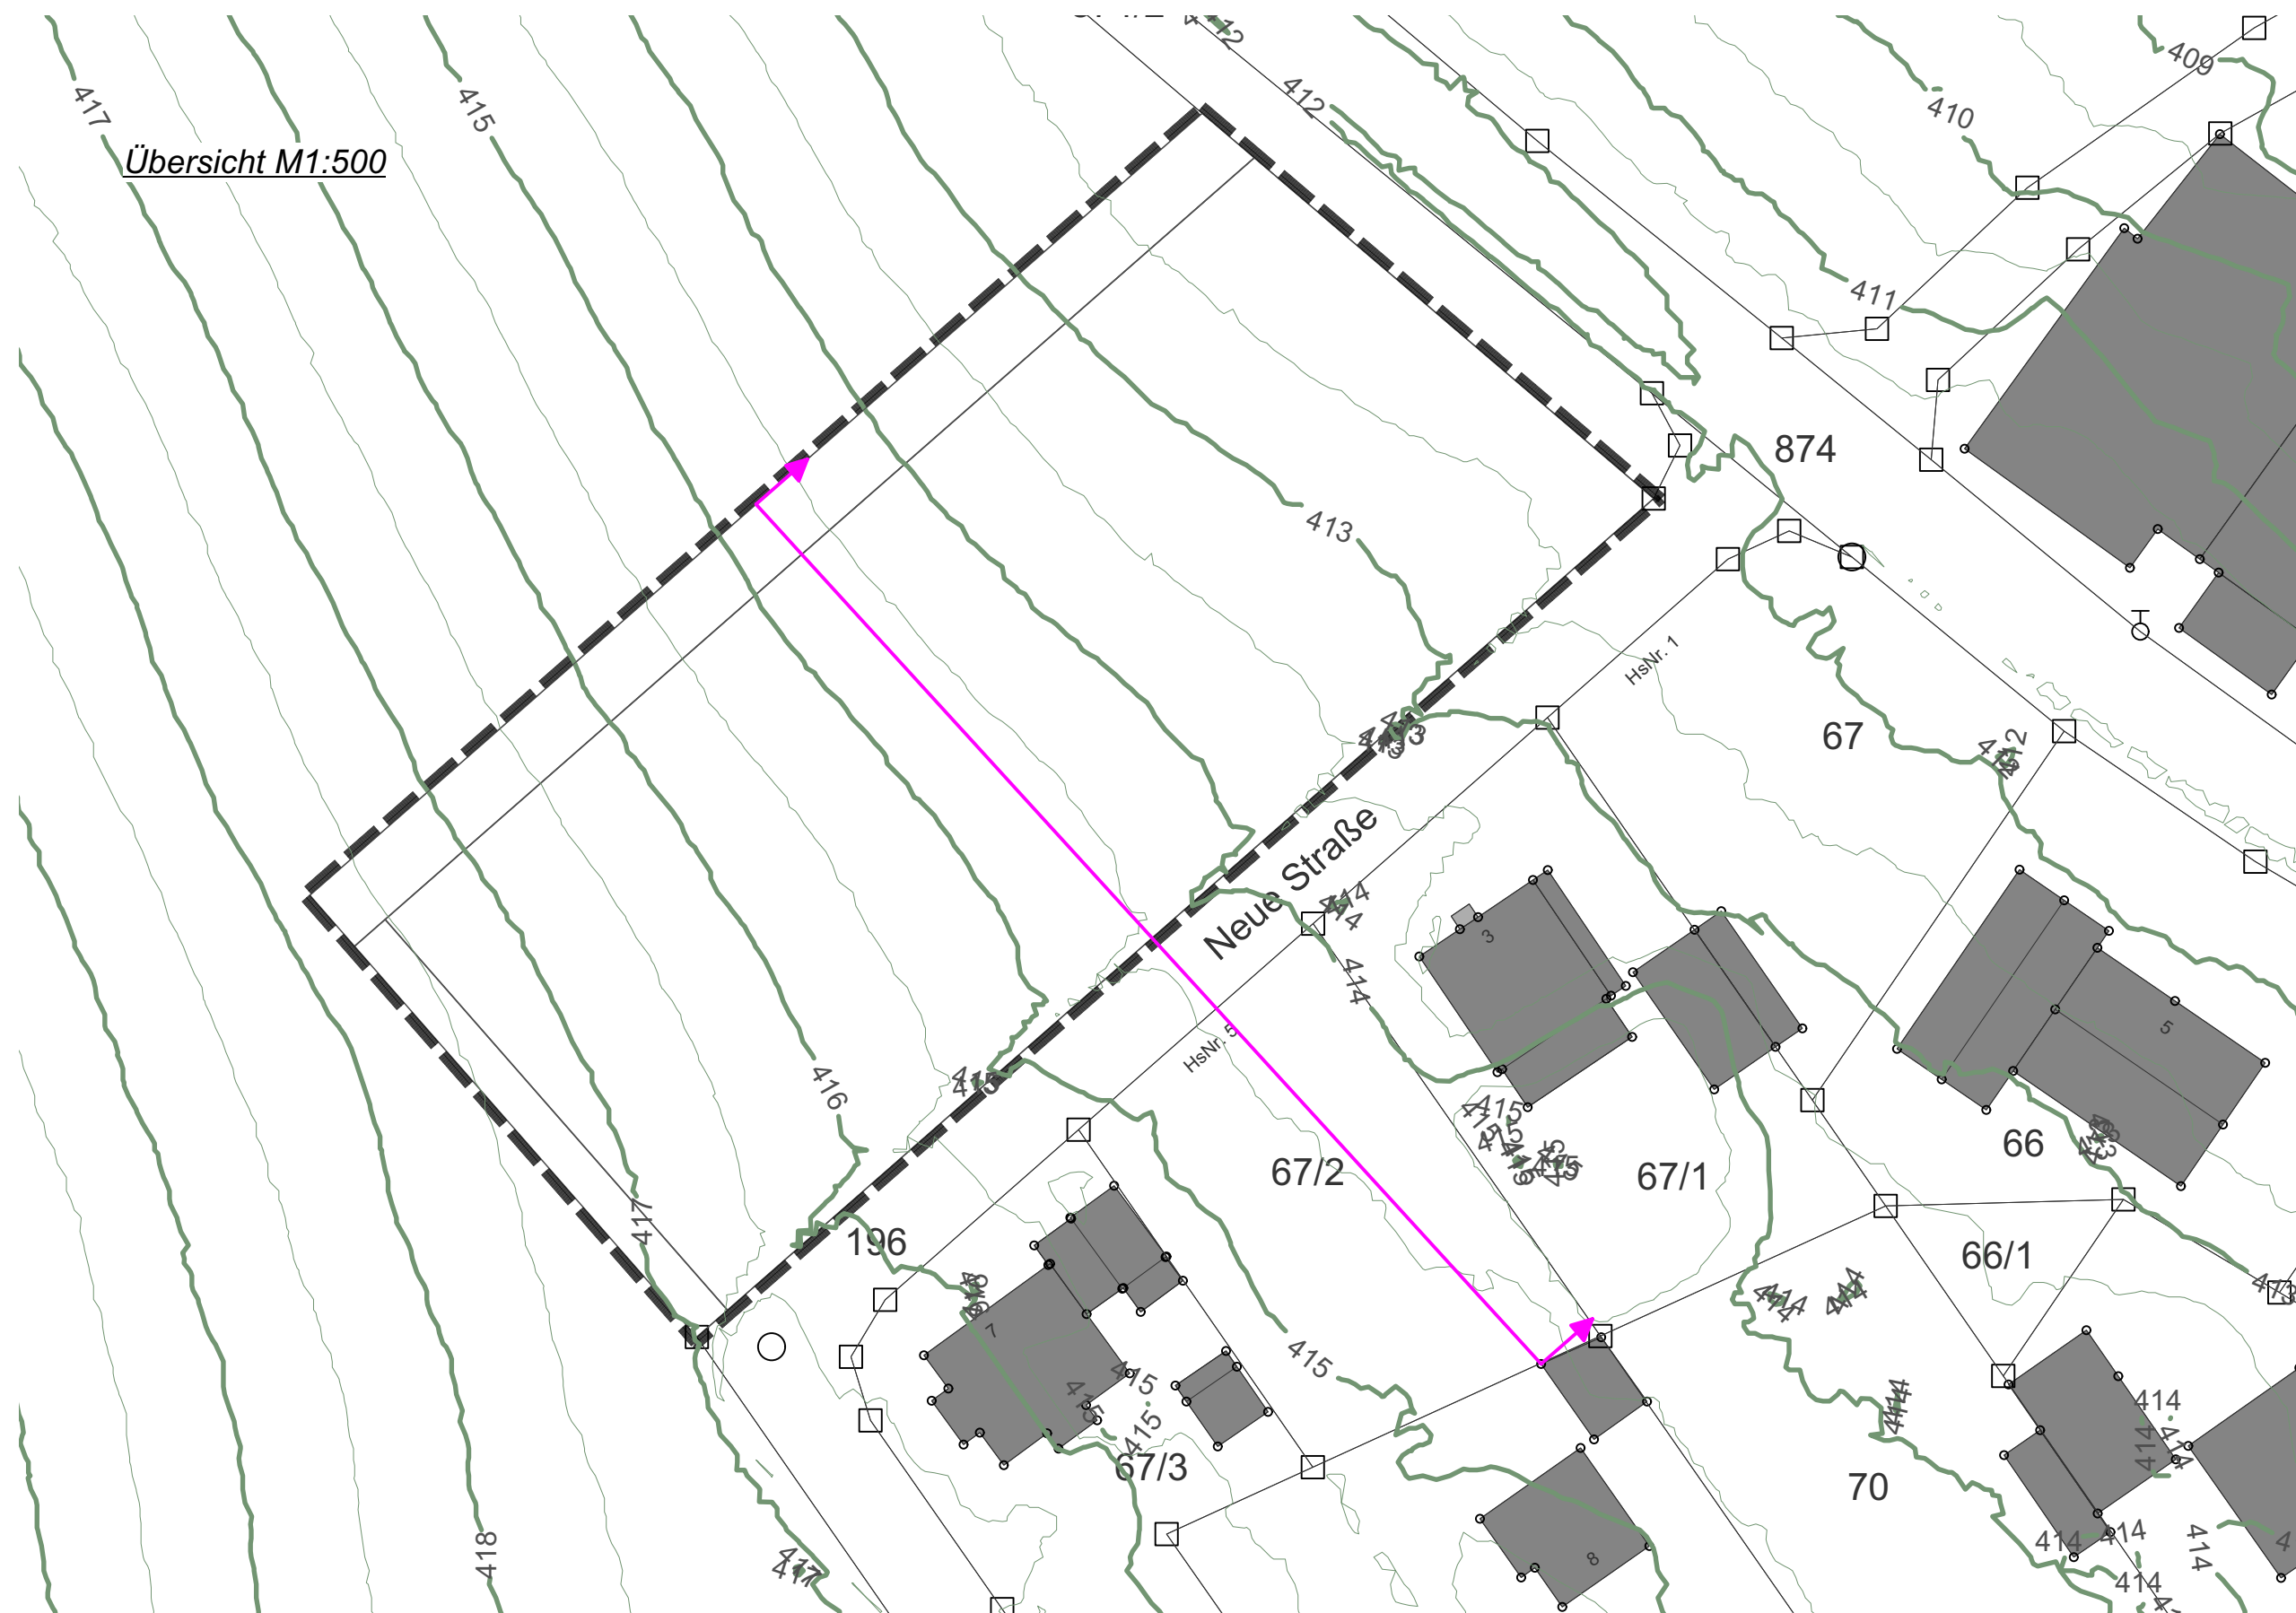

Legende

- Kataster
- Höhenlinien
- Schnittlinie

Bebauungsplan
"Neue Straße"

Willmars, OT Filke

Plan Nr.: 4.0	Planart: Höhenschnitt	Maßstab: 1:500	Proj. Nr.: 2126-2
Fachplaner: PLANUNGSBÜRO Ledermann Am Bach 18, 97658 Mellrichstadt T 09776-491 90 10 F 09776-491 90 19		Datum: 22.04.2024	
Bauherr: Gemeinde Willmars VG Ostheim Marktstraße 24 97645 Ostheim v. d. Rhön			

